



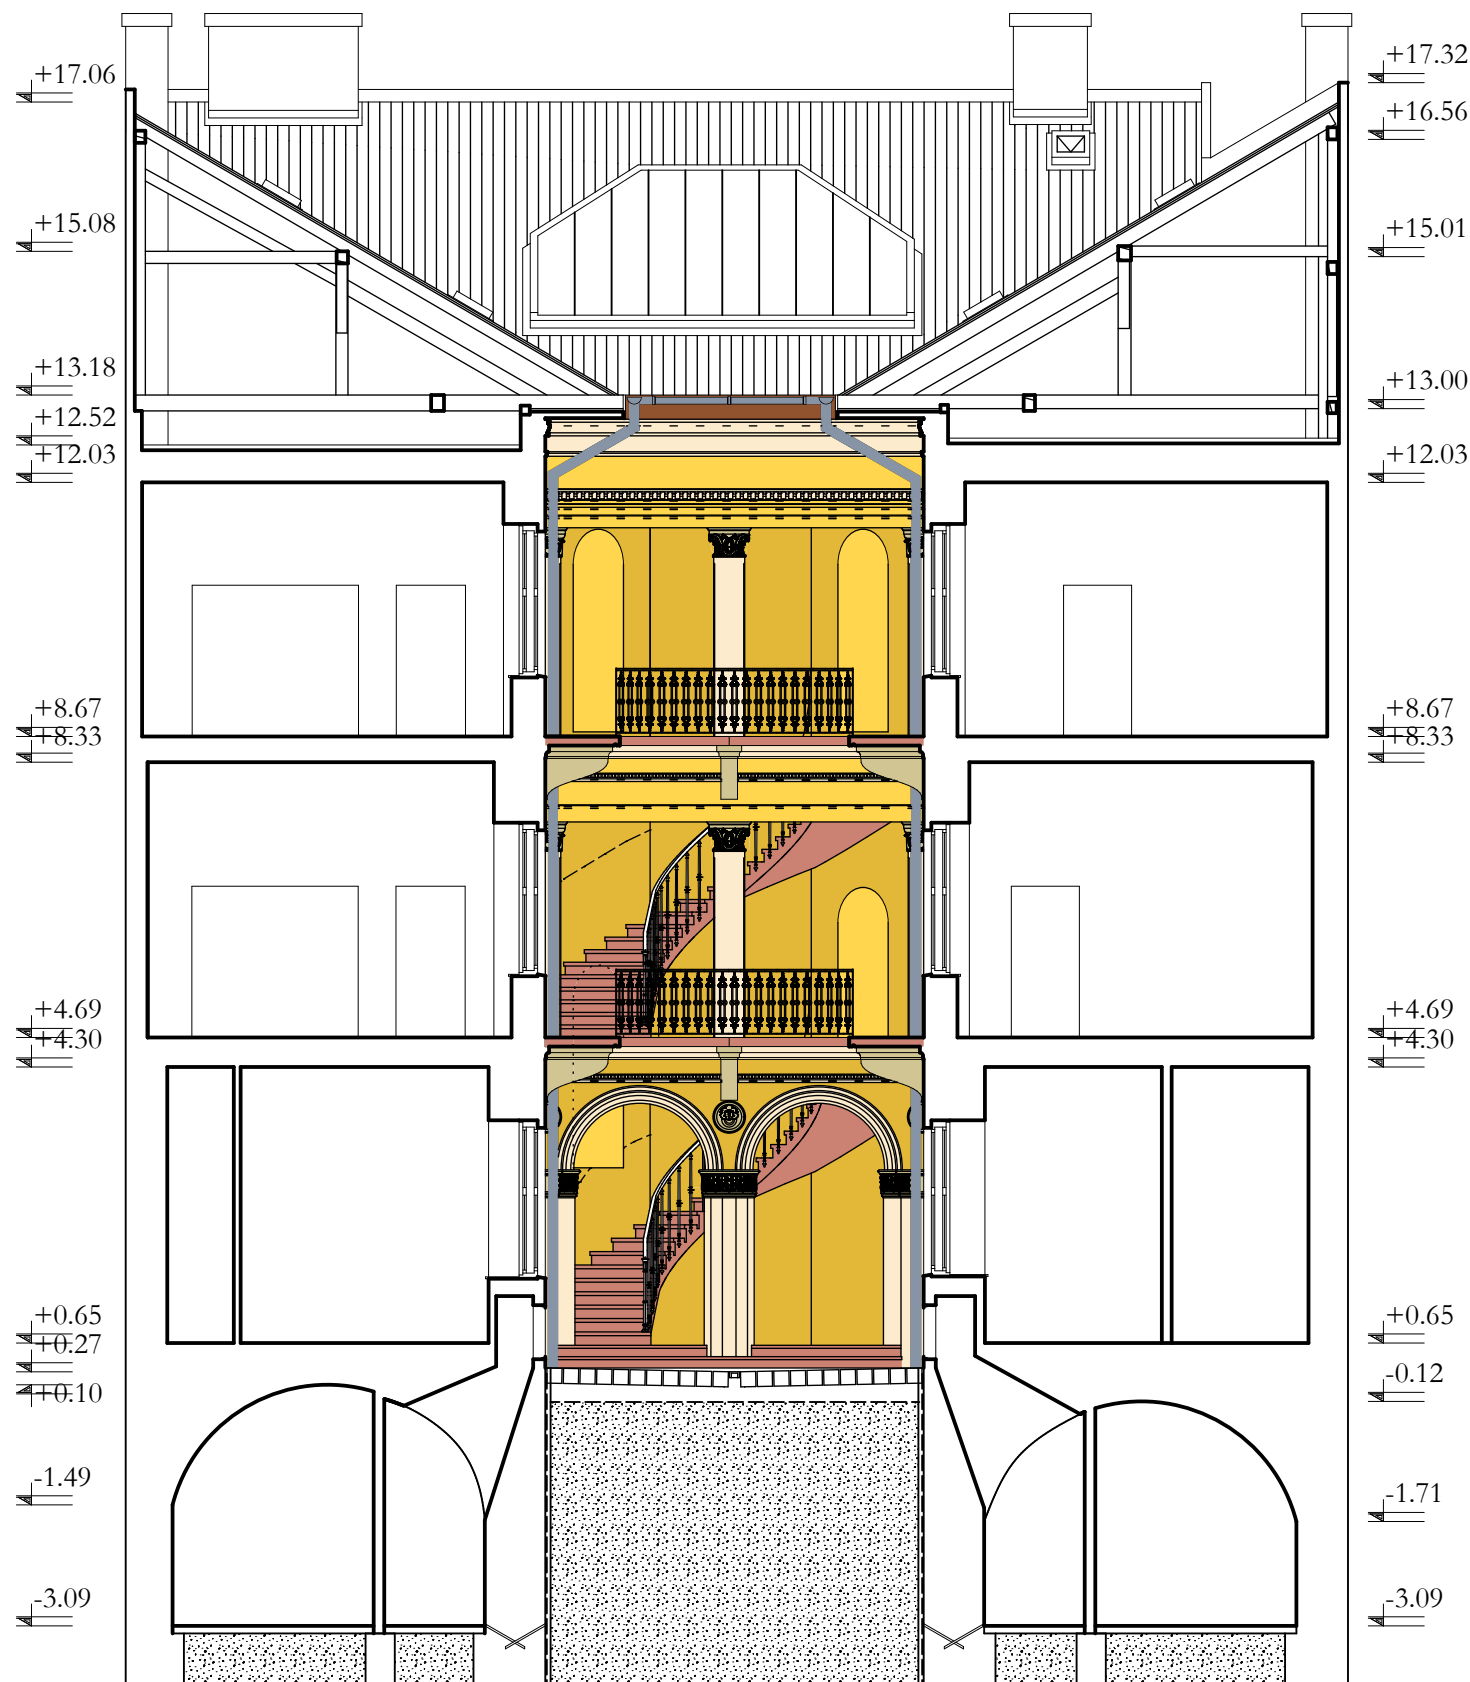

JELMAGYARÁZAT

- RAL 1018 Zinkgelb (I.,II. em.-i falak)
- RAL 3012 Beigerot (kő)
- RAL 1000 (oszlopfők, konzolok)
- RAL 1015 Hellelfenbein (oszlopok, stukkók)
- RAL 1012 Zitronengelb (fszt.-i, lépcsőház falak)

 

keleti szárny udvari homlokzat színezési terv B-B metszet

BAUPLAN

Tervező, Kivitelező és Szolgáltató KKT.
1046. Bp. Sporttelep u. 29.

Megbízó:

Belváros- Lipótváros Vagyongazdálkodó Rt.
1056. Bp. Váci u. 36.

Munka:

Budapest V. kerület, Vadász u. 17.
homlokzat műemléki helyreállítása

Rajz tárgya:

helyreállítás
keleti szárny udvari homlokzat
színezési terv B-B metszet

Tervszint:

kiviteli

Dátum:

2004. 03. 31.

Rajzméret:

A3

Terv:

Méretarány:

M=1:100

Módosítás:

Dátum:

RAJZSZÁM:

E-14

Felelős építész tervező:

Varga István MÉK: É1/01-2554

Statika:

Varga István MMK: T2/01-5526

Épületgépészet:

Wirtz Katalin G-1/01-3773

Ép. villamosság:

Udvary János V-1/01-2100

Épületdiagnosztika:

Kő helyreállítás:

Fém helyreállítás:

BAUPLAN KKT.

VARGA ISTVÁN

ügyvezető

Ez a terv a BAUPLAN KKT. szellemi tulajdona,
amely csak megállapodásban
rögzített helyen és alkalommal használható fel.