


JELMAGYARÁZAT

- RAL 7043 Verkehrsgrau B (mozaik)
- RAL 20 12 Lachsorange (mozaik)
- RAL 30 12 Beigerot (kő)
- Allplan Standard Szín 206 (mozaik)
- RAL 10 14 Elfenbein (mozaik)
- RAL 7044 Seidengrau (mozaik)

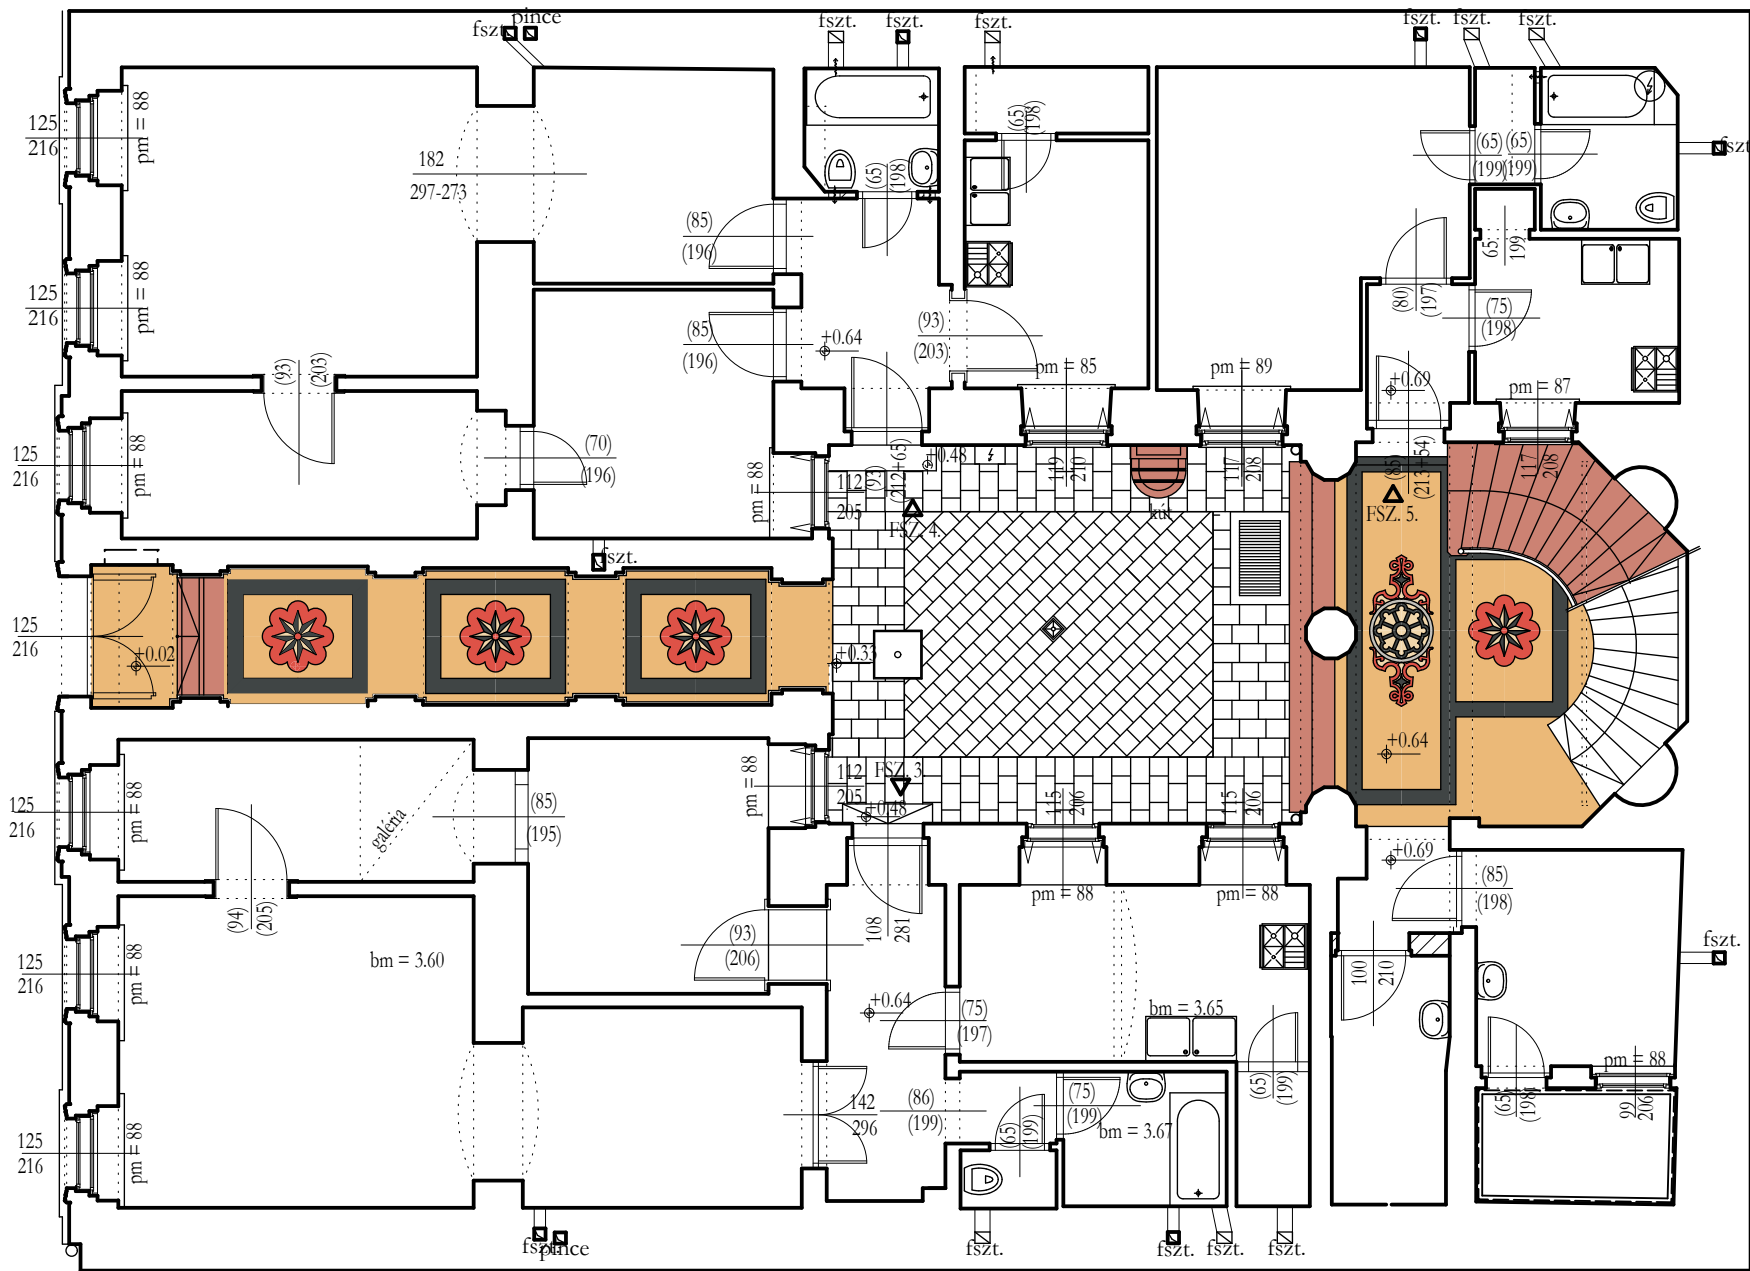

kapubejáró és lépcsőház pallido mozaik rekonstrukció és restaurálás

BAUPLAN Tervező, Kivitelező és Szolgáltató KKT. 1046. Bp. Sporttelep u. 29.	
Megbízó: Belváros- Lipótváros Vagyongazdálkodó Rt. 1056. Bp. Váci u. 36.	
Munka: Budapest V. kerület, Vadász u. 17. homlokzat műemléki helyreállítása	
Rajz tárgya: helyreállítás kapubejáró és lépcsőház pallido mozaik rekonstrukció és restaurálás	
Tervszint: kiviteli	Dátum: 2004. 03. 31.
Rajzméret: A3	Méretarány: M=1:100
Módosítás: Dátum:	RAJZSZÁM: E-16
Felelős építész tervező: Varga István MÉK: É1/01-2554	
Statika: Varga István MMK:T2/01-5526	Épületdiagnosztika:
Épületgépészet: Wirtz Katalin G-1/01-3773	Kő helyreállítás:
Ép. villamosság: Udvarny János V-1/01-2100	Fém helyreállítás:
BAUPLAN KKT. VARGA ISTVÁN ügyvezető	
Ez a terv a BAUPLAN KKT. szellemi tulajdona, amely csak megállapodásban rögzített helyen és alkalommal használható fel.	