

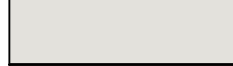

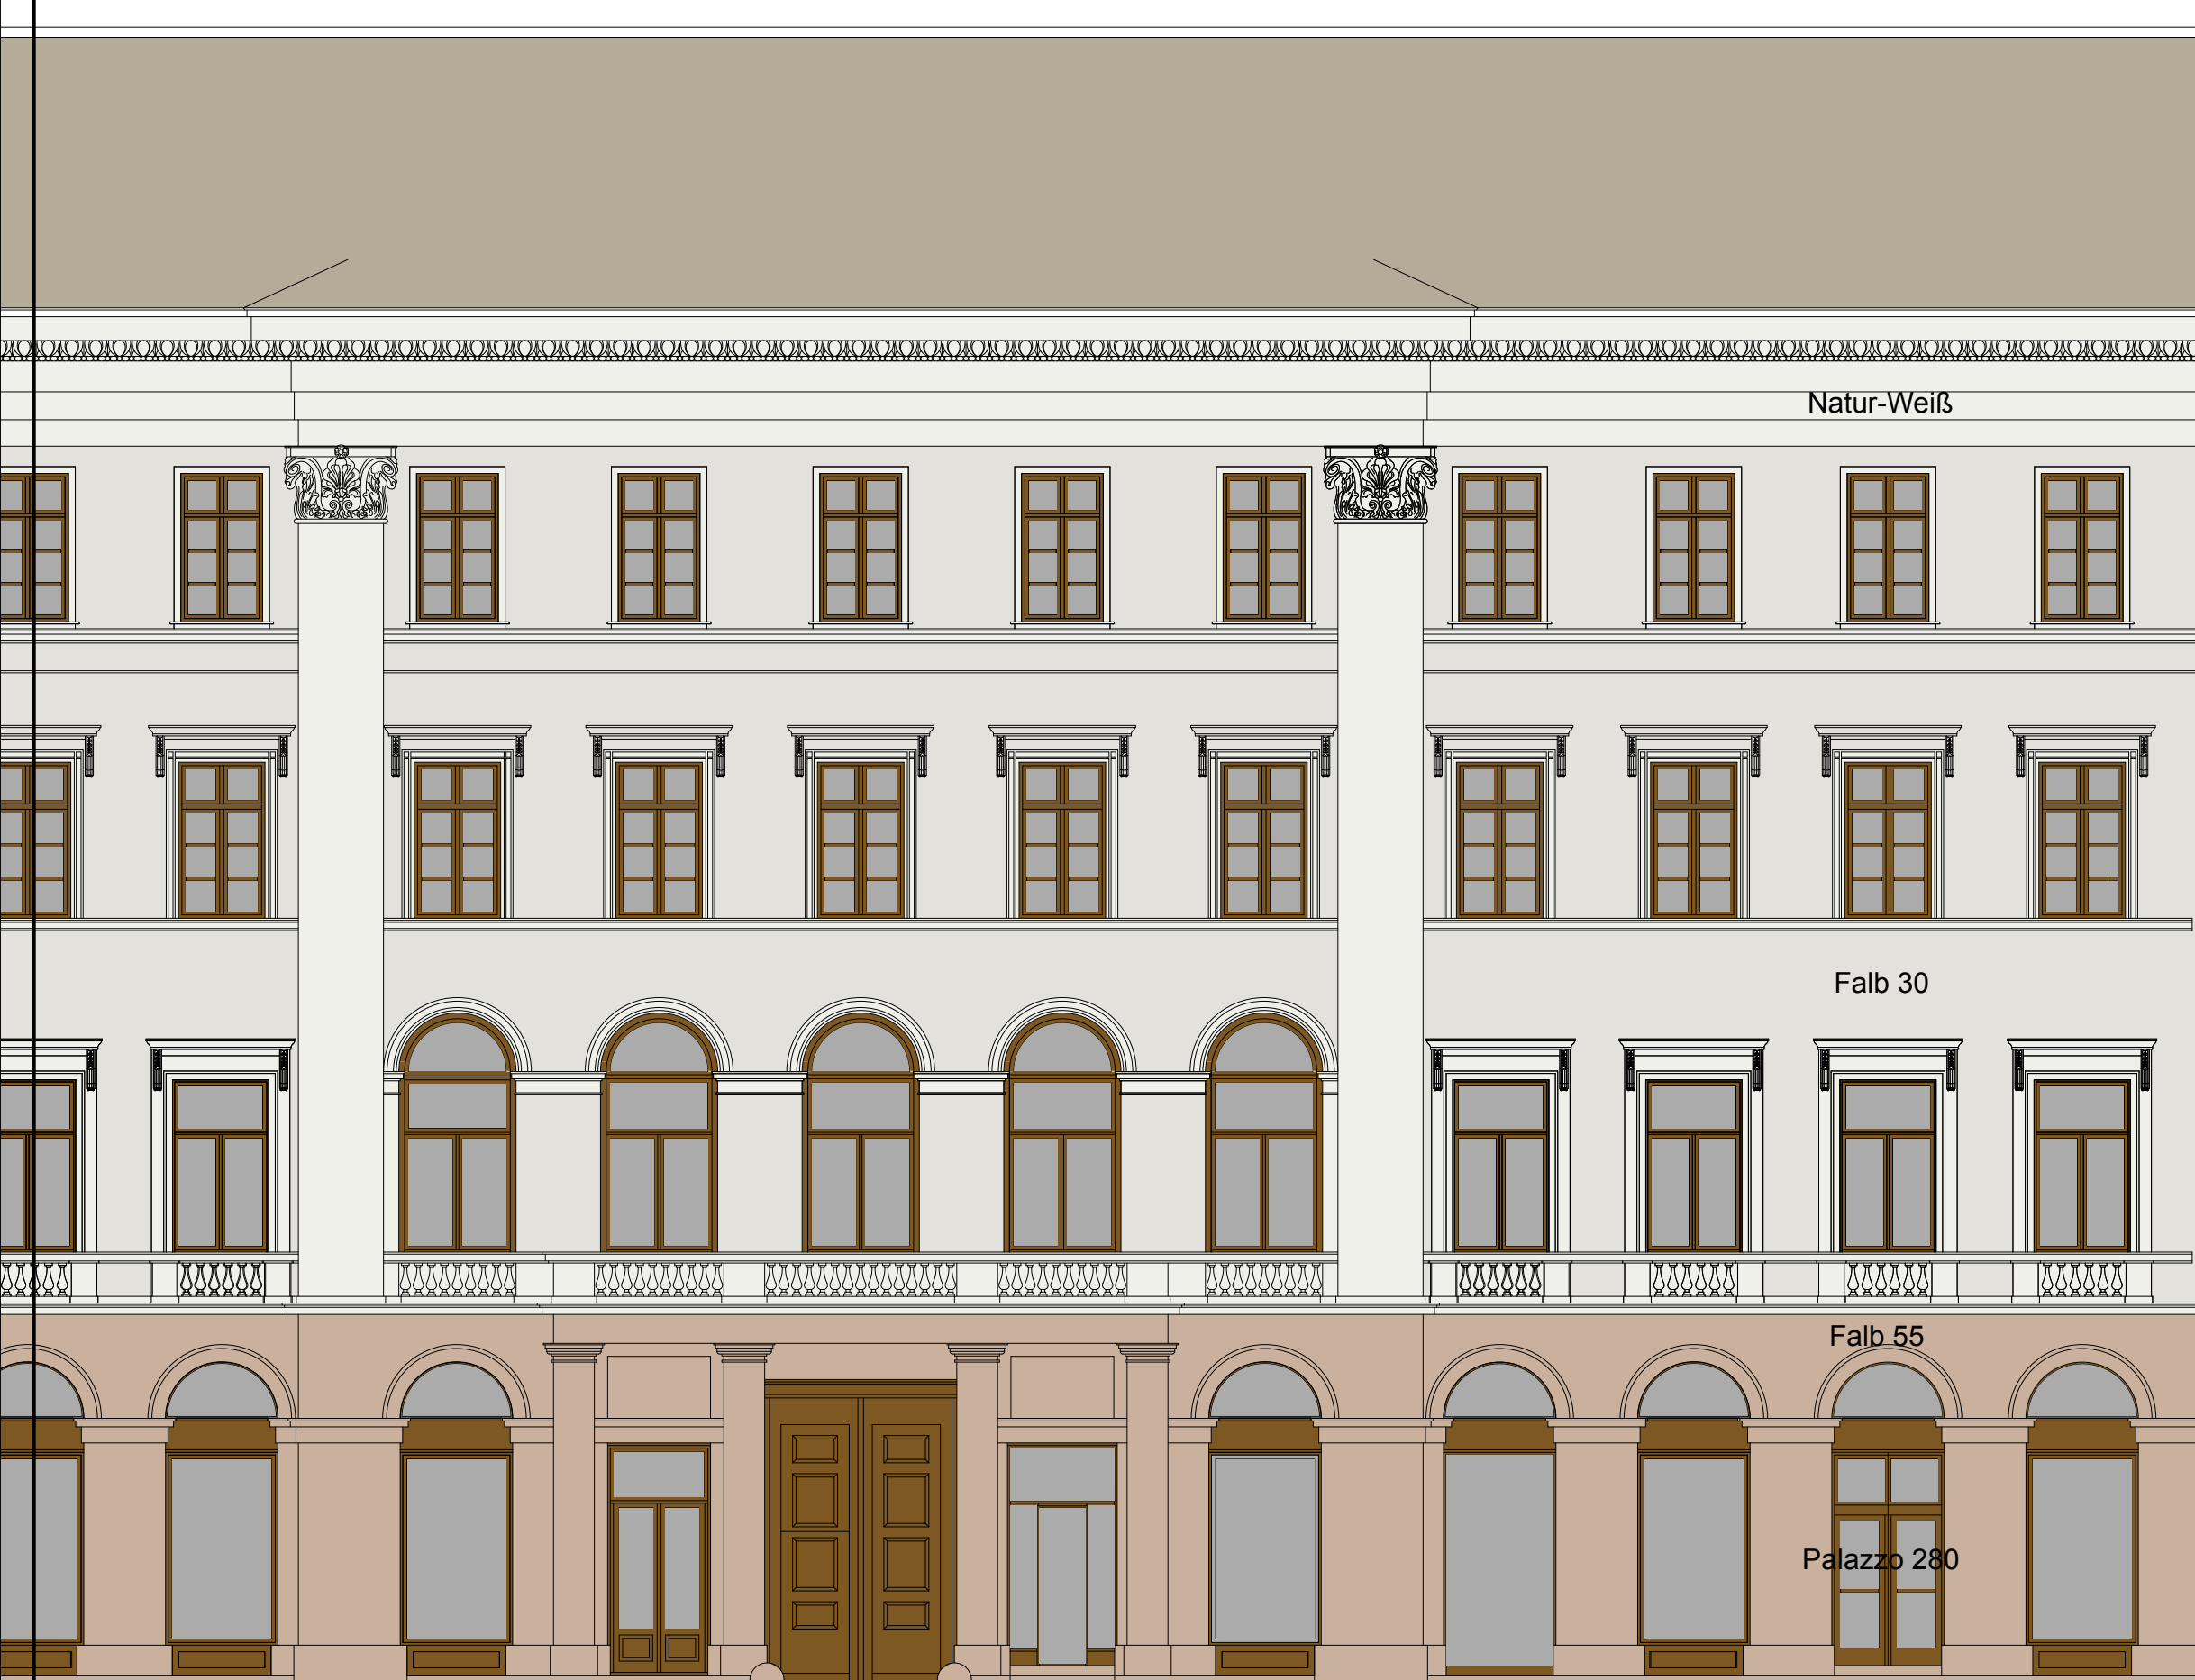


CAPAROL színskála

	Natur-Weiß
	Palazzo 280
	Falb 30
	Falb 55



BAUPLAN

Tervező, Kivitelező és Szolgáltató KKT.
1046. Bp. Sporttelep u. 29.

Megbízó:
Belváros- Lipótváros Vagyonkezelő Rt.
Társasházi és Közös Képviselői Iroda
1051 Bp. Mérleg u.9.

Munka:
Budapest, V. ker. Petőfi S. u. 3.
műemlék épület részleges felújítása
engedélyezési terv

Rajz tárgya:
helyreállítás
Petőfi S. utcai homlokzat
színezés

Tervszint:
engedélyezési

Dátum:
2006. 03. 20.

Rajzméret:
M=1:100

Módosítás:
Dátum:
RAJZSZÁM: 06-06-E-12-0

Felelős építész tervező:
Varga István MÉK: É1/01-2554

Statika:
Varga István MMK-T2/01-5526

Épületgépészet:
Schönauer Sándor MMK: G-01-0165

Épület villamoság:
Udvary János V-1/01-2100

Felmérő építész:
Csajbók Csaba

Tervező iroda:
BAUPLAN KKT. V. Kovács Gabriella ügyvezető

Ez a terv a BAUPLAN KKT. szellemi tulajdona,
amely csak megállapodásban
rögzített helyen és alkalommal használható fel.

PETŐFI SÁNDOR UTCAI HOMLOKZAT

m/sz = 296.0 / 412.1 (0.12m2)

Allplan FT